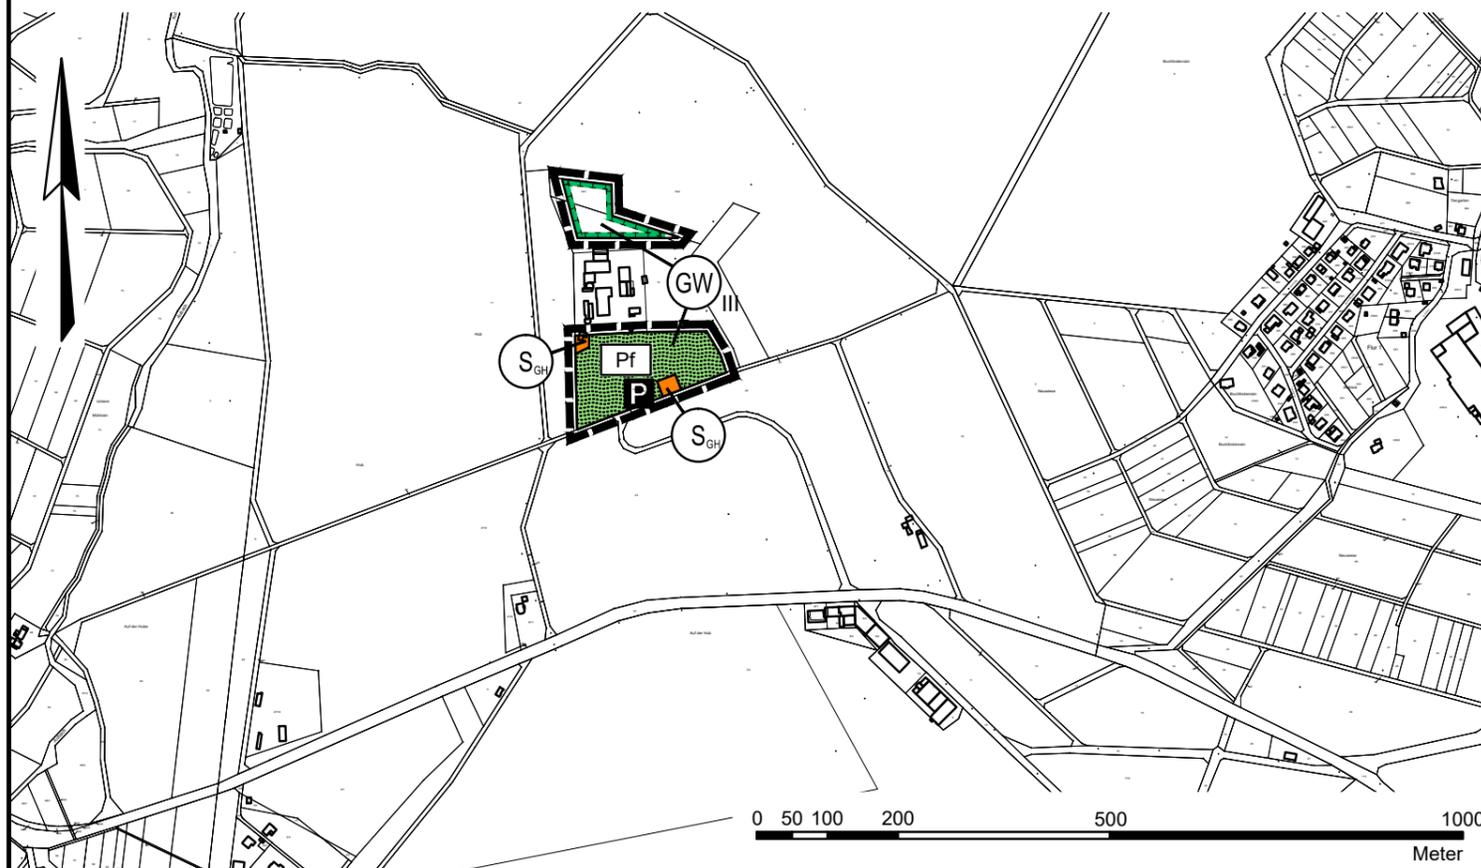


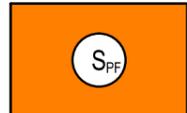
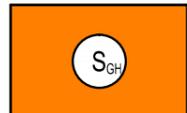
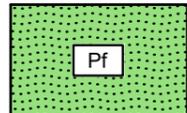
Darstellung der Flächen vor der Änderung des Flächennutzungsplanes
(Auszug aus dem rechtswirksamen Flächennutzungsplan mit der
Flächennutzungsplan-Änderung "Auf der Hub")



Darstellung der Flächen durch Änderung des rechtswirksamen
Flächennutzungsplanes



Planzeichenerklärung

-  Geltungsbereich
-  Sonderbauflächen "Pfadfinder"
-  Sonderbaufläche "Gefährdetenhilfe"
-  Umgrenzung von Flächen für Maßnahmen zum Schutz, zur Pflege und Entwicklung von Natur und Landschaft
-  Grünfläche "Pfadfinder"
-  Private Parkfläche
-  Wasserschutzgebiet, Zone III

Gemeinde Breitscheid Flächennutzungsplan-Änderung im Bereich der 1. Änderung und Erweiterung des Bebauungsplanes "Auf der Hub", Gemarkung Breitscheid

Beteiligung der Öffentlichkeit gemäß § 3 Abs. 2 BauGB und der Behörden gemäß § 4 Abs. 2 BauGB

Bearbeitet:	I. Zillinger		Maßstab:	Stand:	09.10.2024
Gezeichnet:	Gawelek		1:10.000	Zeichnungsnummer:	2217/2
Geprüft:				Ersatz für:	

Ingenieurbüro Zillinger

35396 Gießen, Weimarer Str. 1, Fon (0641) 95212-0, Fax (0641) 95212-34, info@buero-zillinger.de, www.buero-zillinger.de